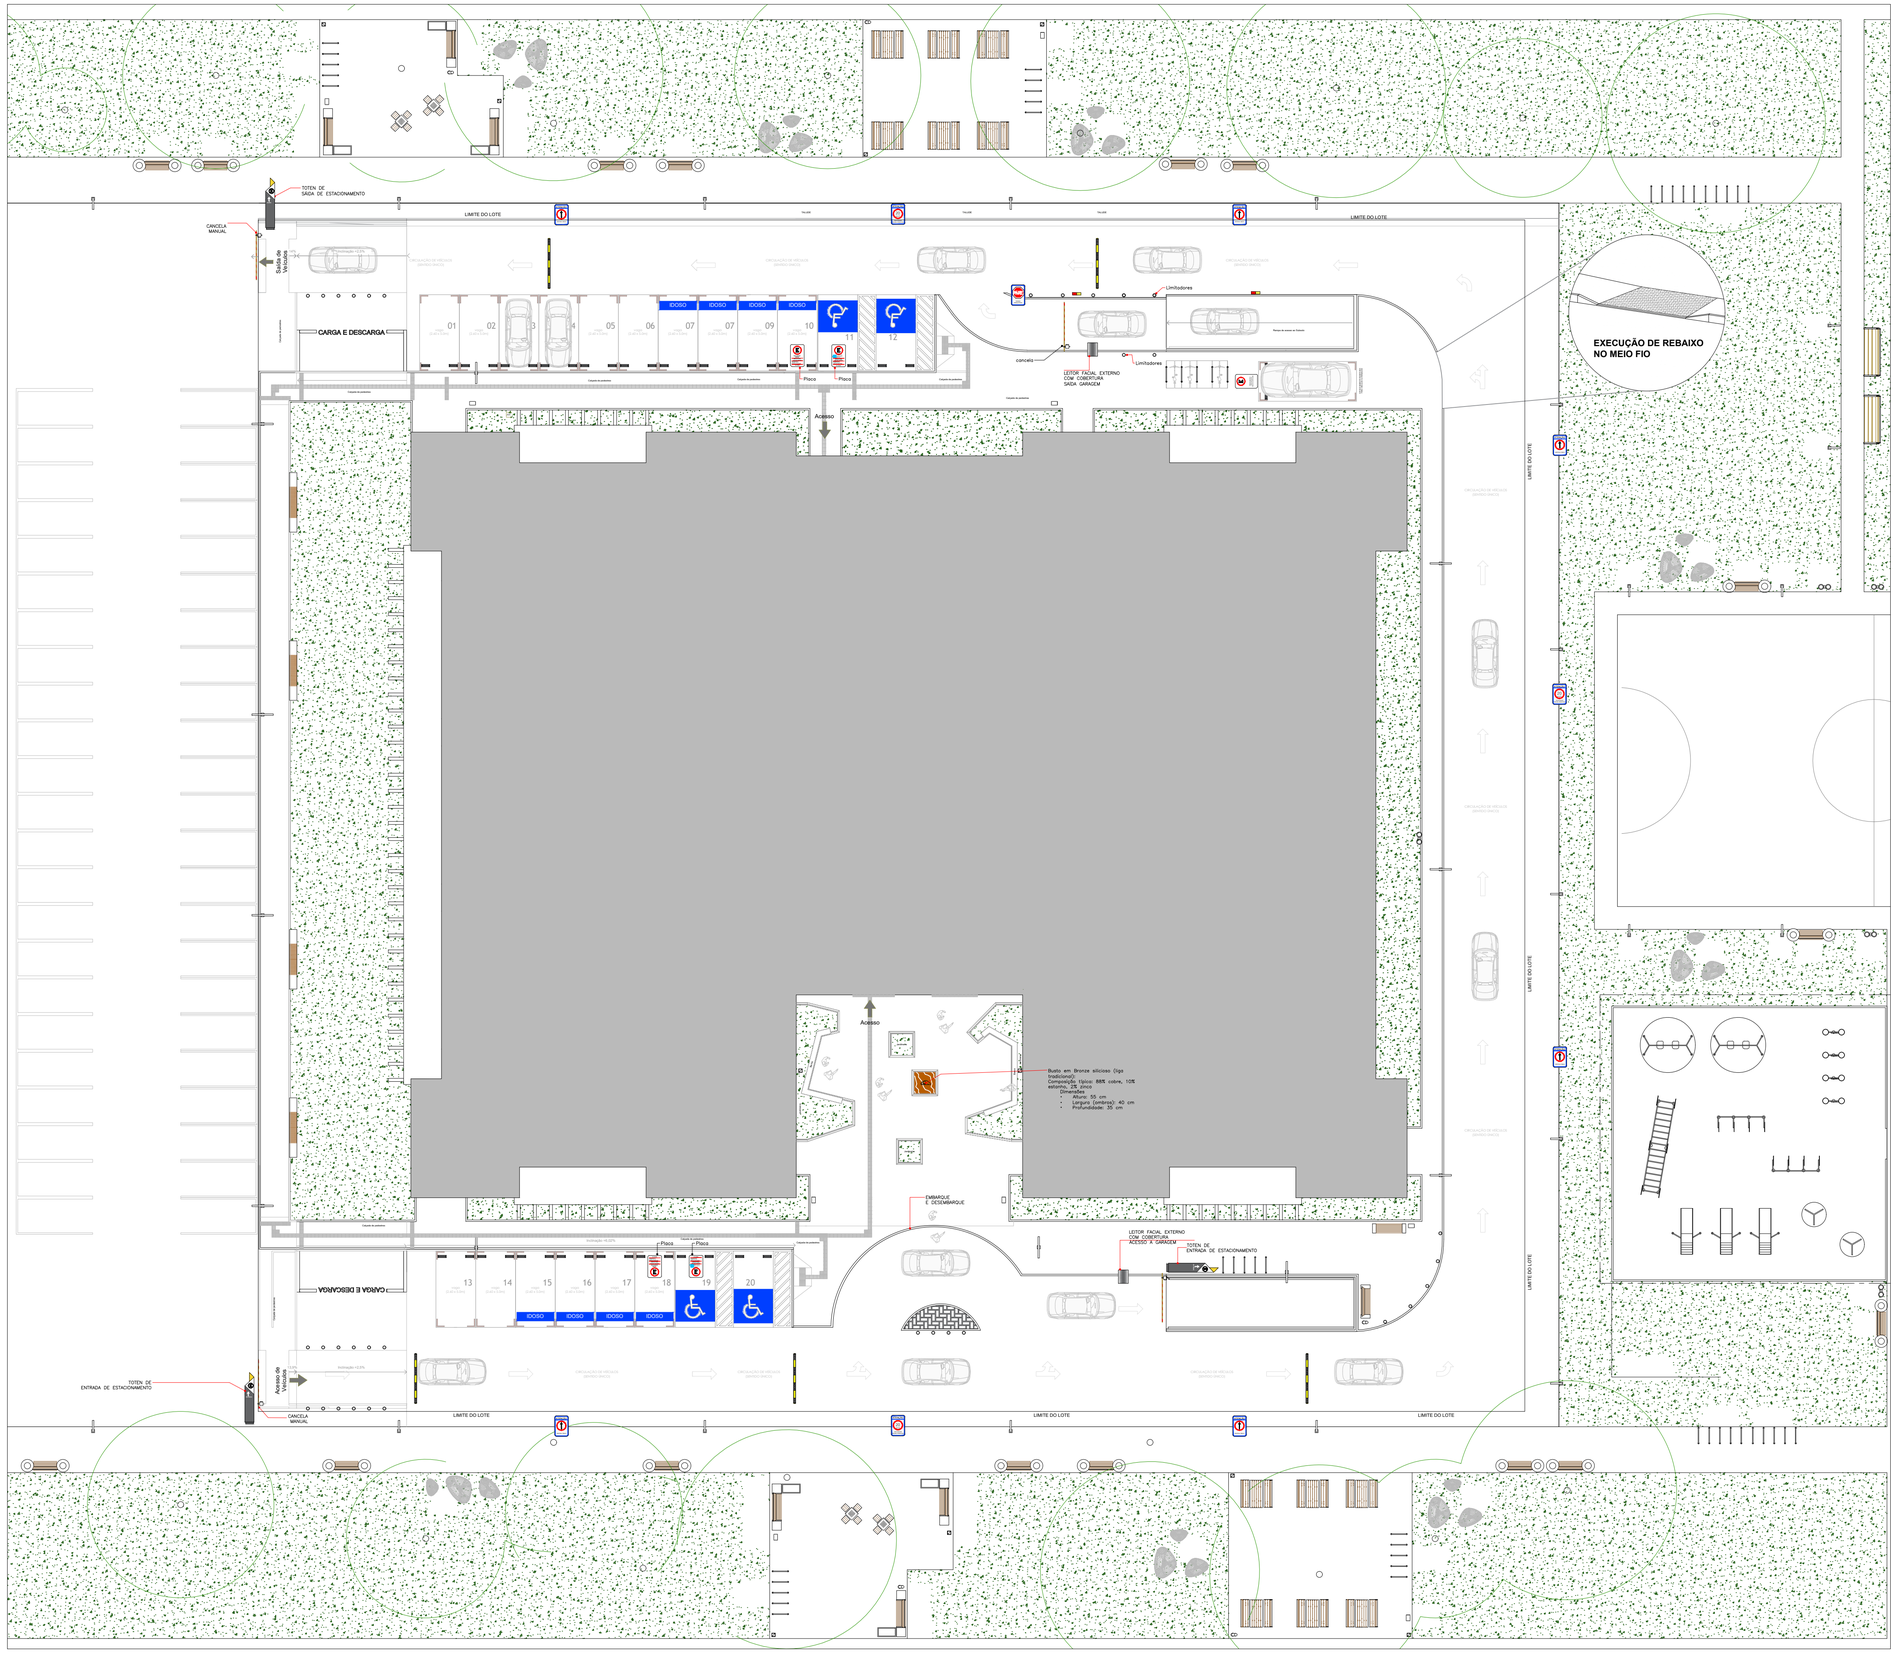

LEGENDA

	TOTEN DE SINALIZÃO Largura:50cm Altura: 220cm	**03**
	PLACA DE SINALIZÃO Largura:50cm Altura: 80cm	
	PLACA DE SINALIZÃO Largura:50cm Altura: 80cm	
	PLACA DE SINALIZÃO Largura:50cm Altura: 80cm	
	PLACA PARE PARADA OBRIGATÓRIA	
	BALIZADORES BALIZADORES LIMITADORES REFLEXIVOS	
	LIMITADORES Bate Rodas Limitador De Vagas Em borracha ou concreto Largura:55cm Profundidade:15cm	
	REDUTOR DE VELOCIDADE Em borracha ou concreto Largura:300cm Profundidade:15cm	
	LEITOR FACIAL LEITOR FACIAL EXTERNO PARA CESSO A GARAGEM	**02**
	SINALIZADOR Sinalizador Veicular Garagem Saída Veículos Led	

COFEN- CONSELHO FEDERAL DE ENFERMAGEM
LV ARQUITETURA E DESIGN

FASE PROJETO DE COMUNICAÇÃO VISUAL
OBRA EQS 208/209 ASA SUL, BRASÍLIA DF
CLIENTE SQS 208/209
LOCAL SUPERQUADRA SUL - ASA SUL

CONFERIR MEDIDAS NO LOCAL
REVISÃO R01 18-07-2025

ESTACIONAMENTOS EXTERNOS

escala. 1:150
prancha. A1
data. 2025
equipe. Luana Vasconcelos CAU nº A156762-4

01 | 01